


План на отм. +0.000

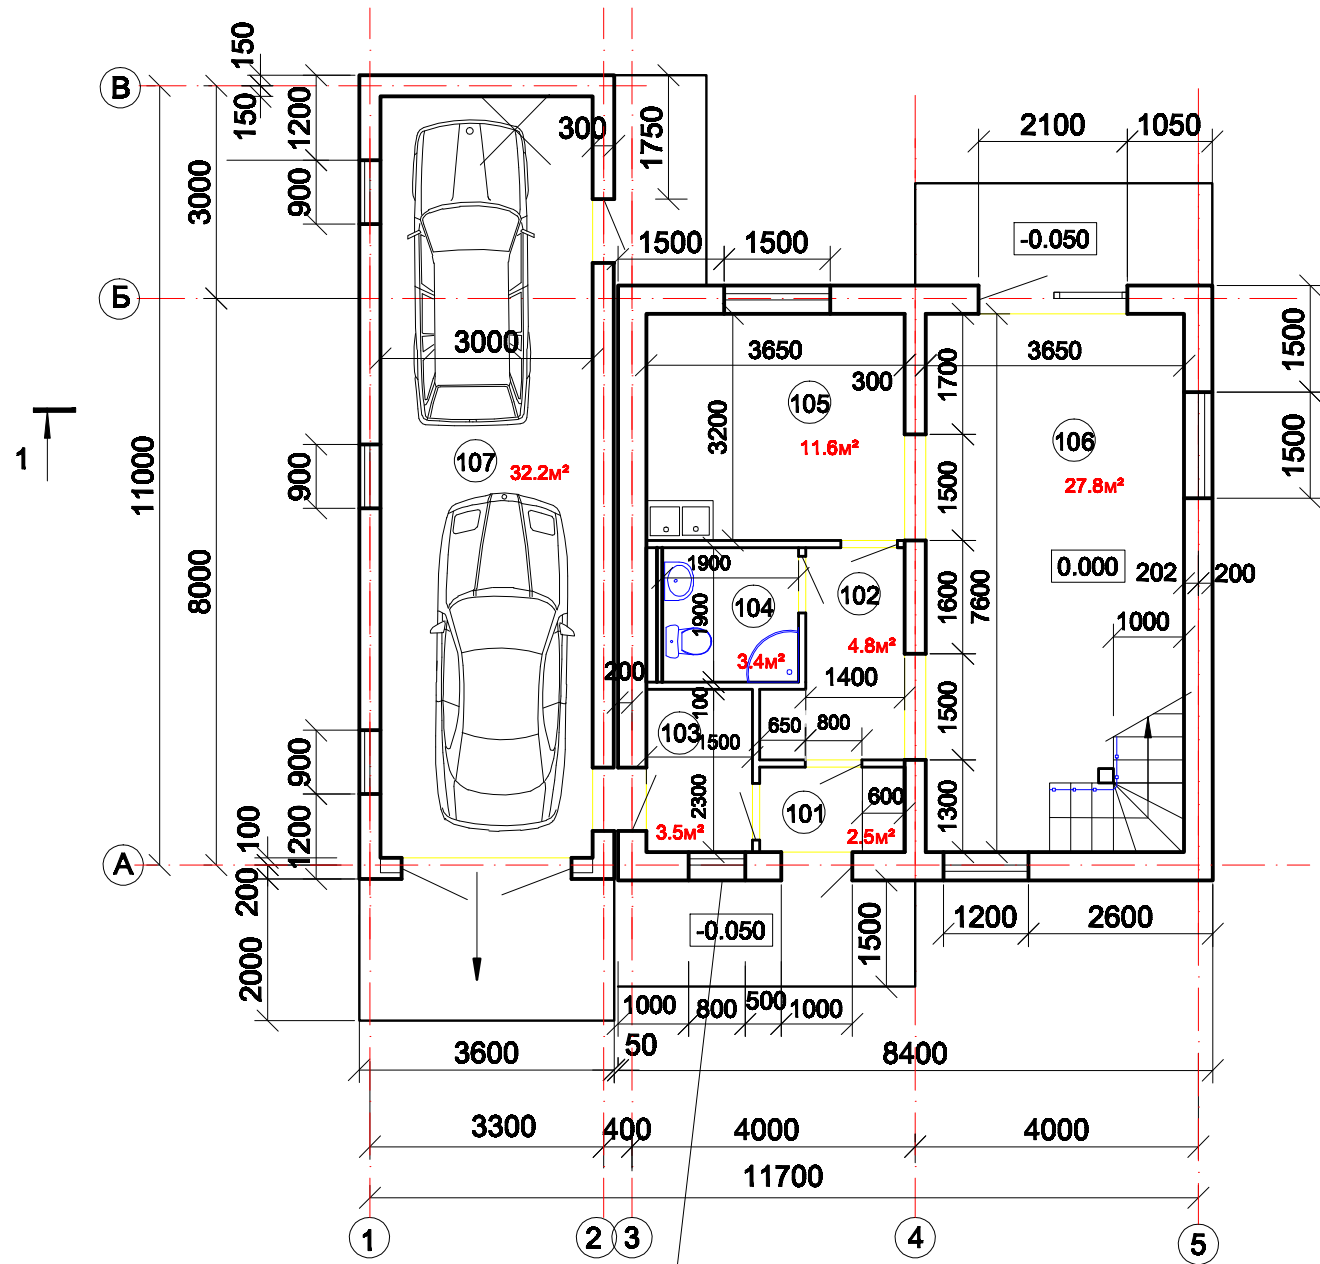

800x500(Н)
Верх по высоте двери

Экспликация помещений

Номер помещен.	Наименование	Площадь м ²	Катег. Помещ
101	Тамбур		
102	Холл		
103	Котельная		
104	Санузел		
105	Кухня		
106	Гостиная		
107	Гараж		

Имя.И. годл.	Подпись и дата	Взам. и.м.И.
--------------	----------------	--------------

И.И.	Кол.у	Лист	И.И.	Подпись	Дата				
ГИП									
Исполнер									
План на отм. +0.000							Стадия	Лист	Листов
							Р	1	
							ООО « АнгарскПроект »		